

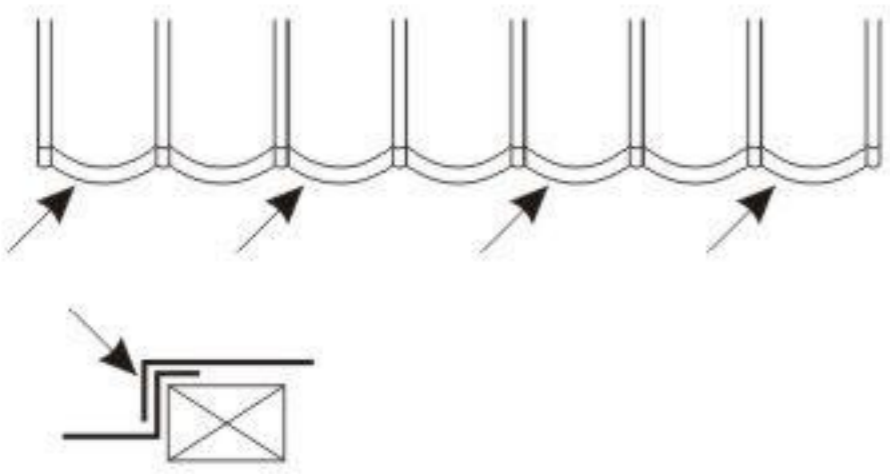
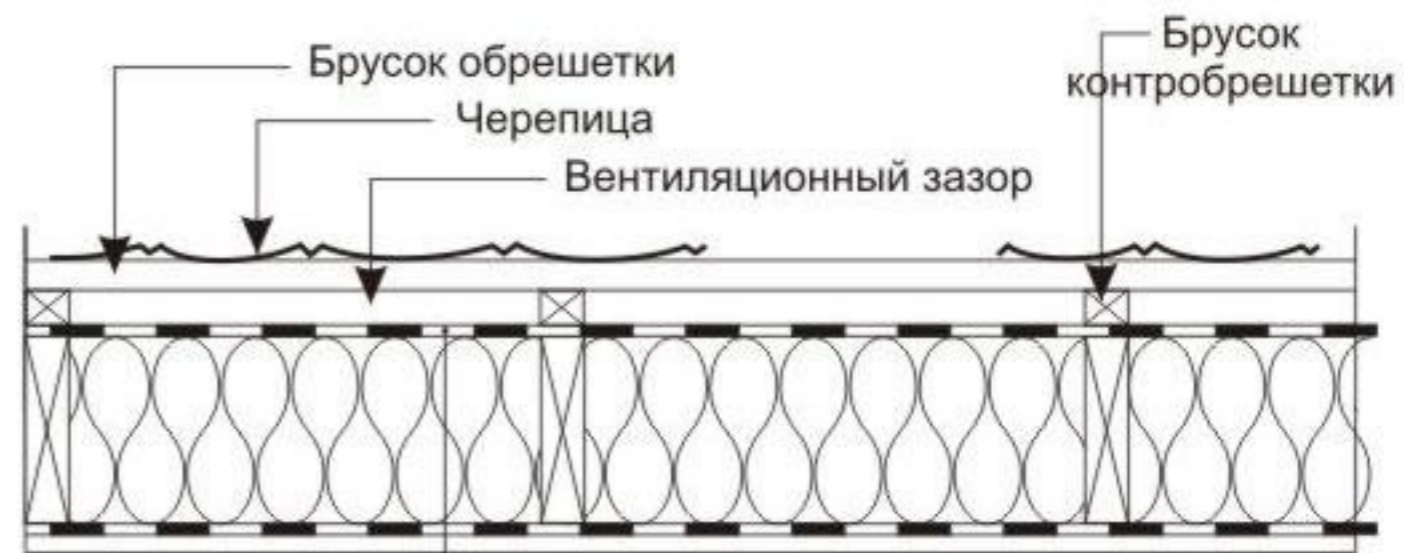
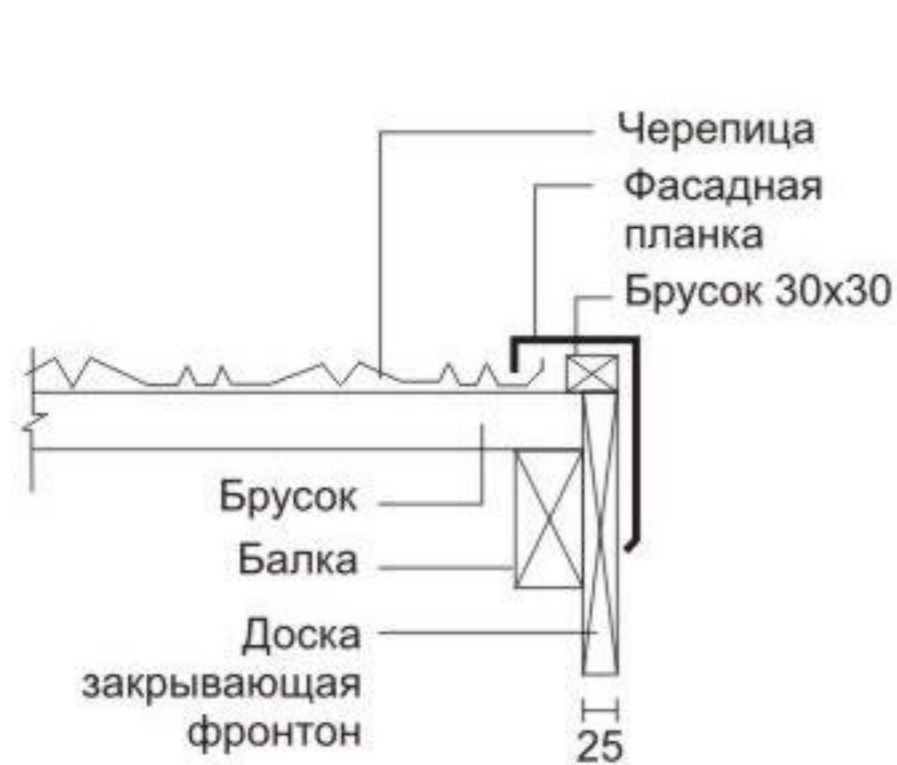
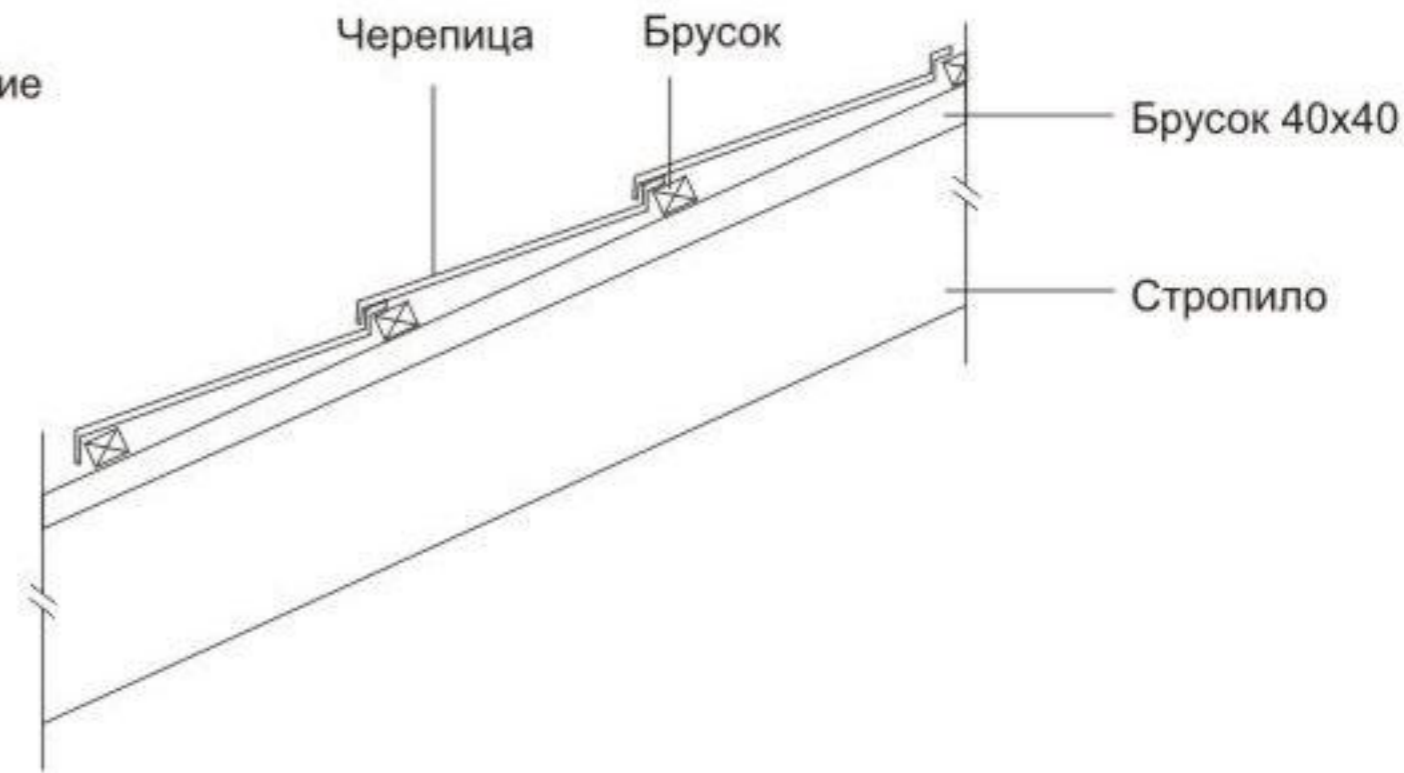


Схема расположения гвоздей

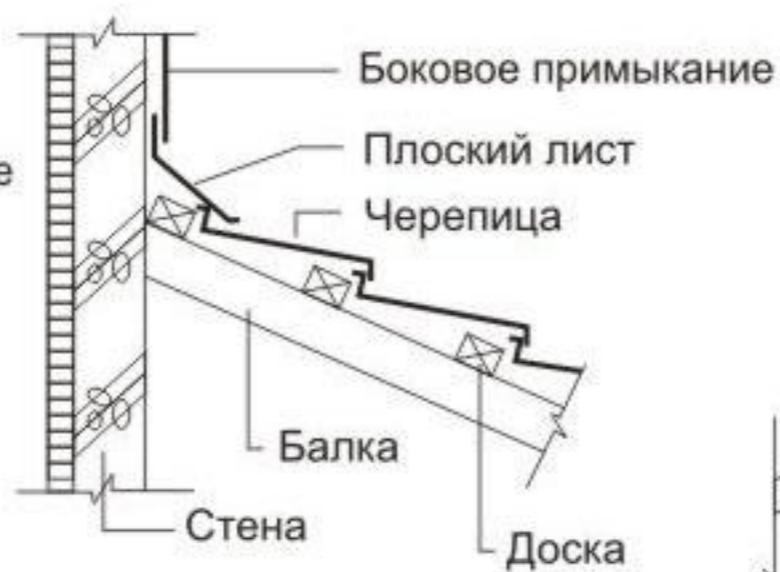

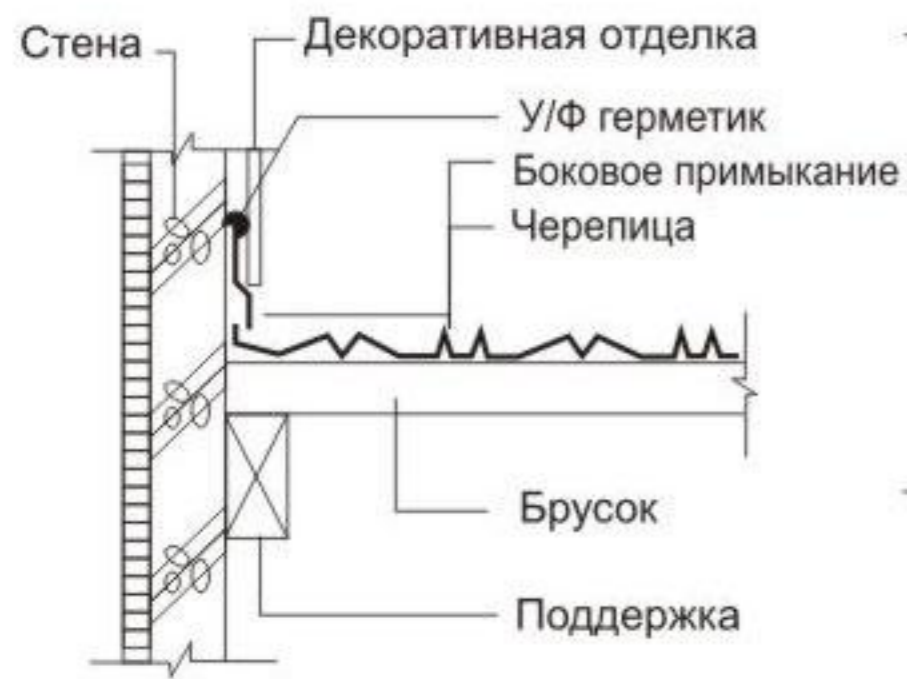

Ветрогидроизоляция
 Теплоизоляция ≥ 200 мм
 Пароизоляция
 Подшивной материал (ГКЛ, ОСП)